
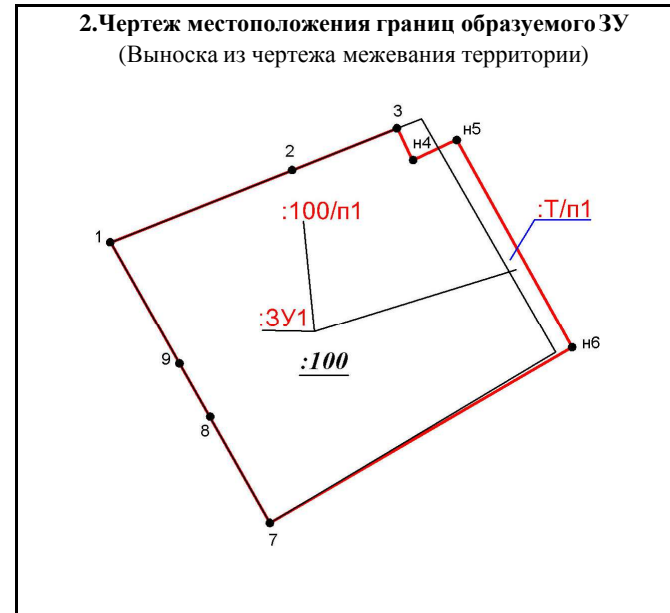


ПРОЕКТ МЕЖЕВАНИЯ

территории земельного участка в границах кадастрового квартала многоквартирной жилой застройки 75:08:100327:100, расположенного по адресу:
Забайкальский край, карымский район, пгт Карымское, ул.Ангарская, 18

Обозначение образуемого ЗУ: _____ :ЗУ1 _____ Проектная площадь образуемого ЗУ _____ 2971 м²

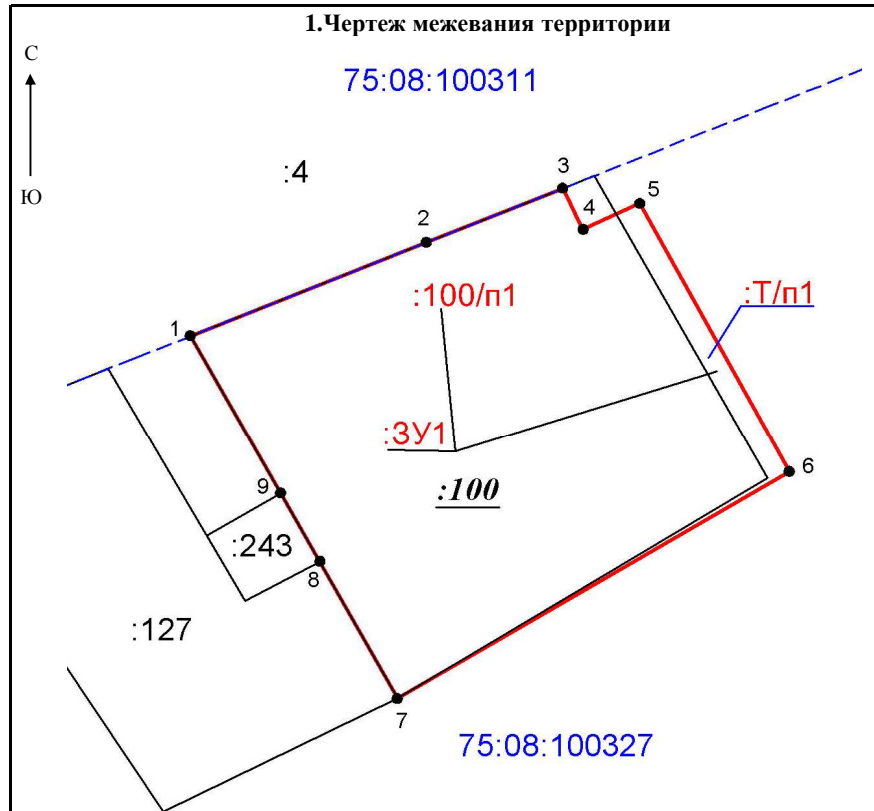

:ЗУ1		
№	X	Y
1	609588.64	3202242.83
2	609601.04	3202273.59
3	609608.19	3202291.38
4	609602.73	3202293.96
5	609606.24	3202301.39
6	609570.56	3202320.94
7	609540.56	3202269.82
8	609558.66	3202259.66
9	609567.72	3202254.57
1	609588.64	3202242.83



Условные обозначения:

- 75:08:100327 — обозначение номера кадастрового квартала;
 - Ж4(Ф) — обозначение кода территориальной зоны;
 - , :243 — граница и № земельного участка на схеме, учтенные в ГКН;
 - :3У1 — обозначение образуемого земельного участка ;
 - :Т/п1 - обозначение территории, включаемой в состав образуемого земельного участка;
 - , 2 — граница и № характерной точки образуемого земельного участка;
 - :100 — обозначение земельного участка, прекращающего свое существование.
- масштаб 1 :1000